


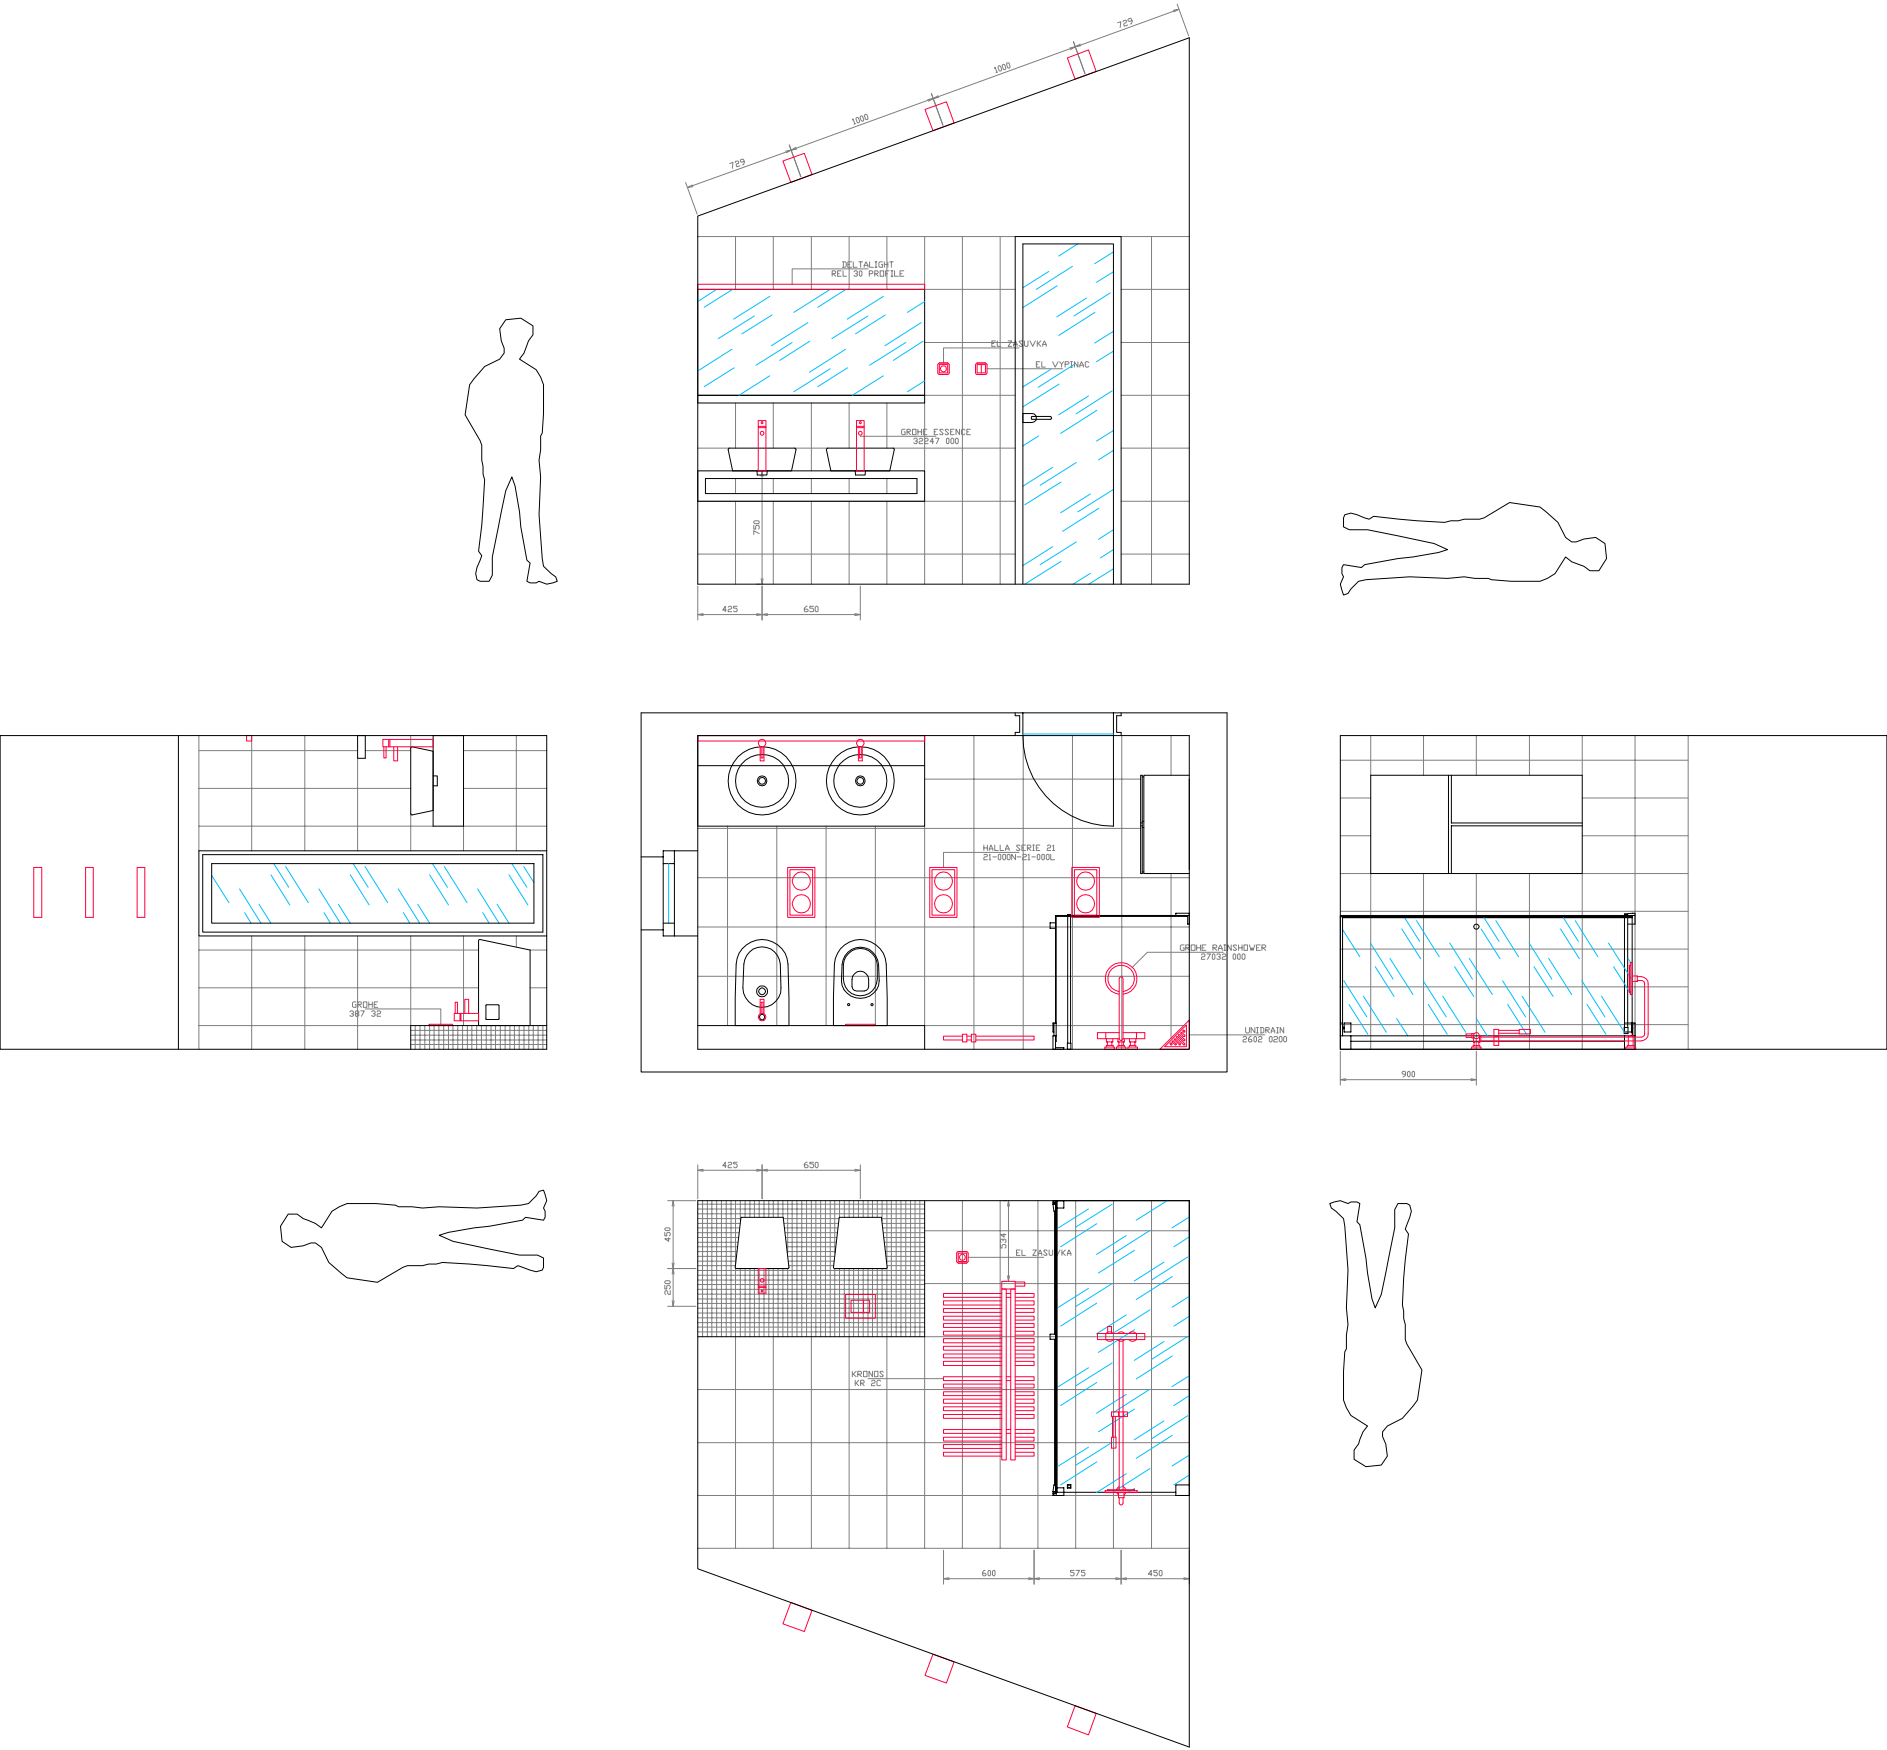

NÁZEV VÝKRESU:	ZAŘIZOVACÍ PŘEDMĚTY
ČÍSLO VÝKRESU:	KOUPELNA LOŽNICE - 01.02
MĚŘITKO:	1 : 50
FORMÁT:	A3
DATUM:	01.10.2008
VYPRACOVAL:	M. TREŠČÁK