


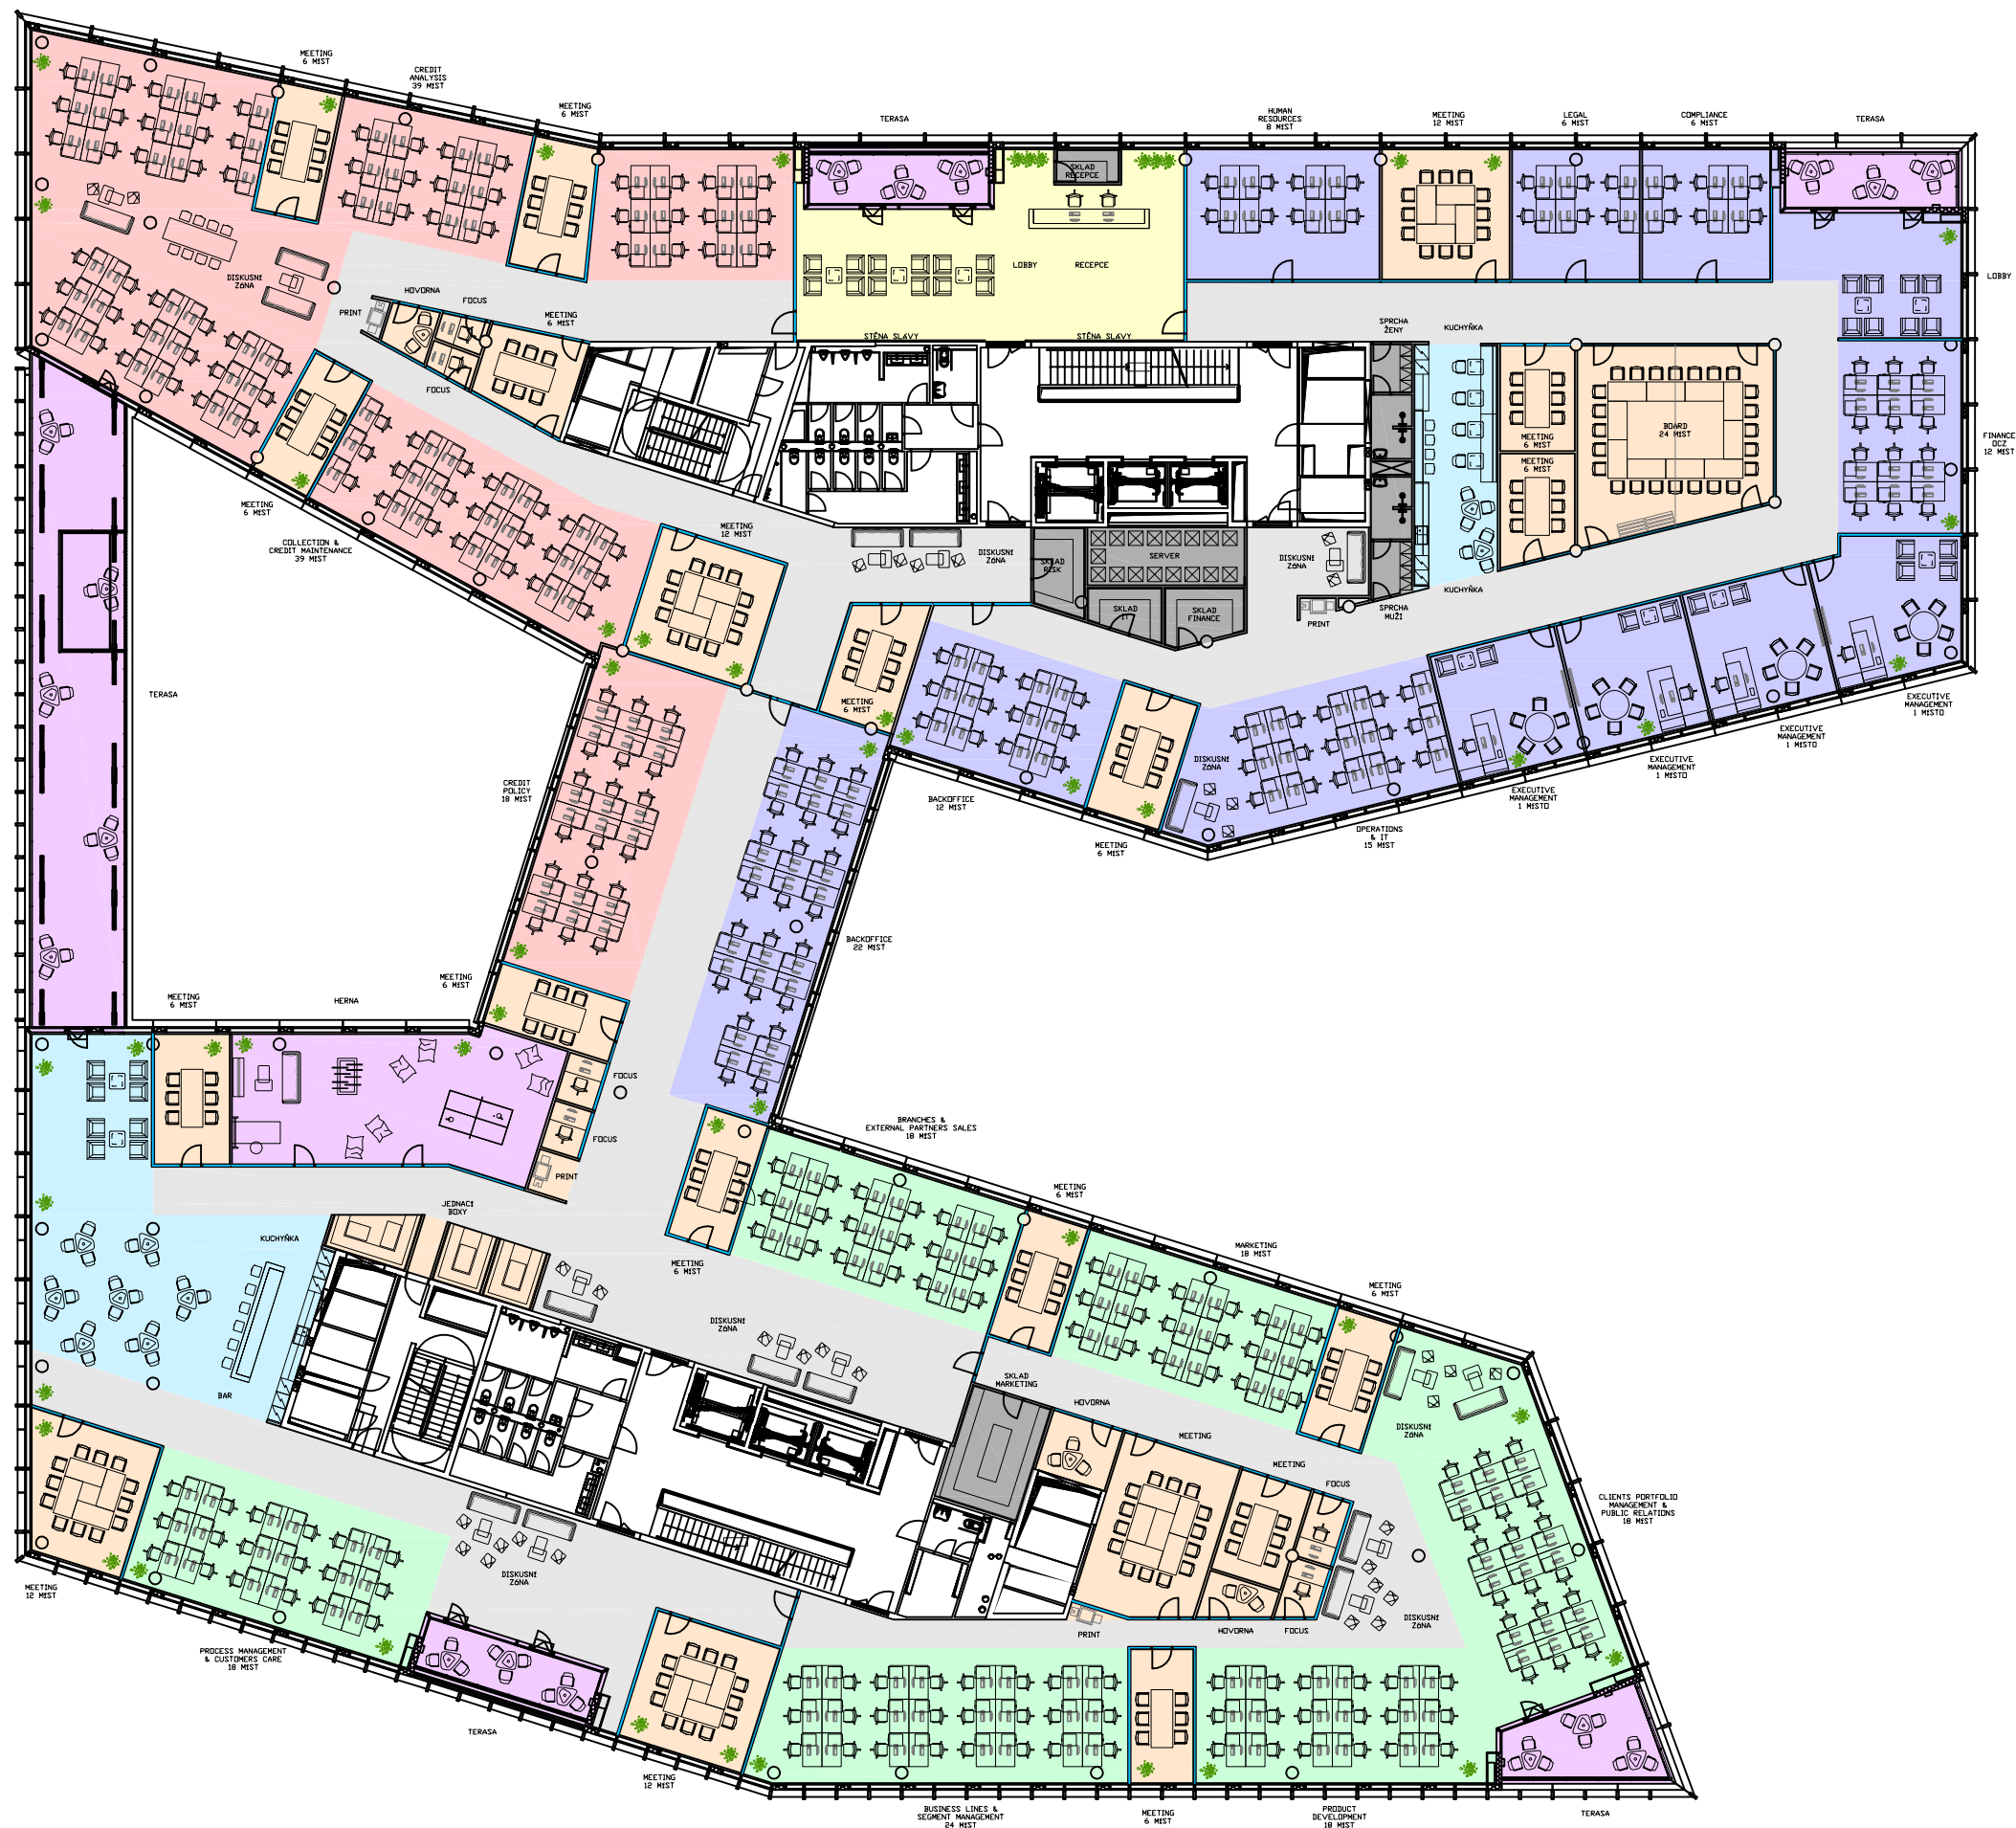

	RISK
	MEETING
	RECEPCE
	COMMERCIAL
	KUCHYŇKA
	SUPPORT
	RELAX
	KOMUNIKACE
	SPRCHY, SKLAD, SERVER
	TECHNICKÉ ZÁZEMÍ

ADMINISTRATIVNÍ BUDOVA VISIONARY - 05 NP.

POČET PRACOVNÍCH MÍST CELKEM 295 MÍST
RISK CZ 96 MÍST
COMMERCIAL 114 MÍST
SUPPORT 85 MÍST
DISKUSNÍ ZÓNA 68 MÍST
MEETING 194 MÍST
RELAX & KUCHYŇKA 94 MÍST
LOBBY 20 MÍST

M 1:300