


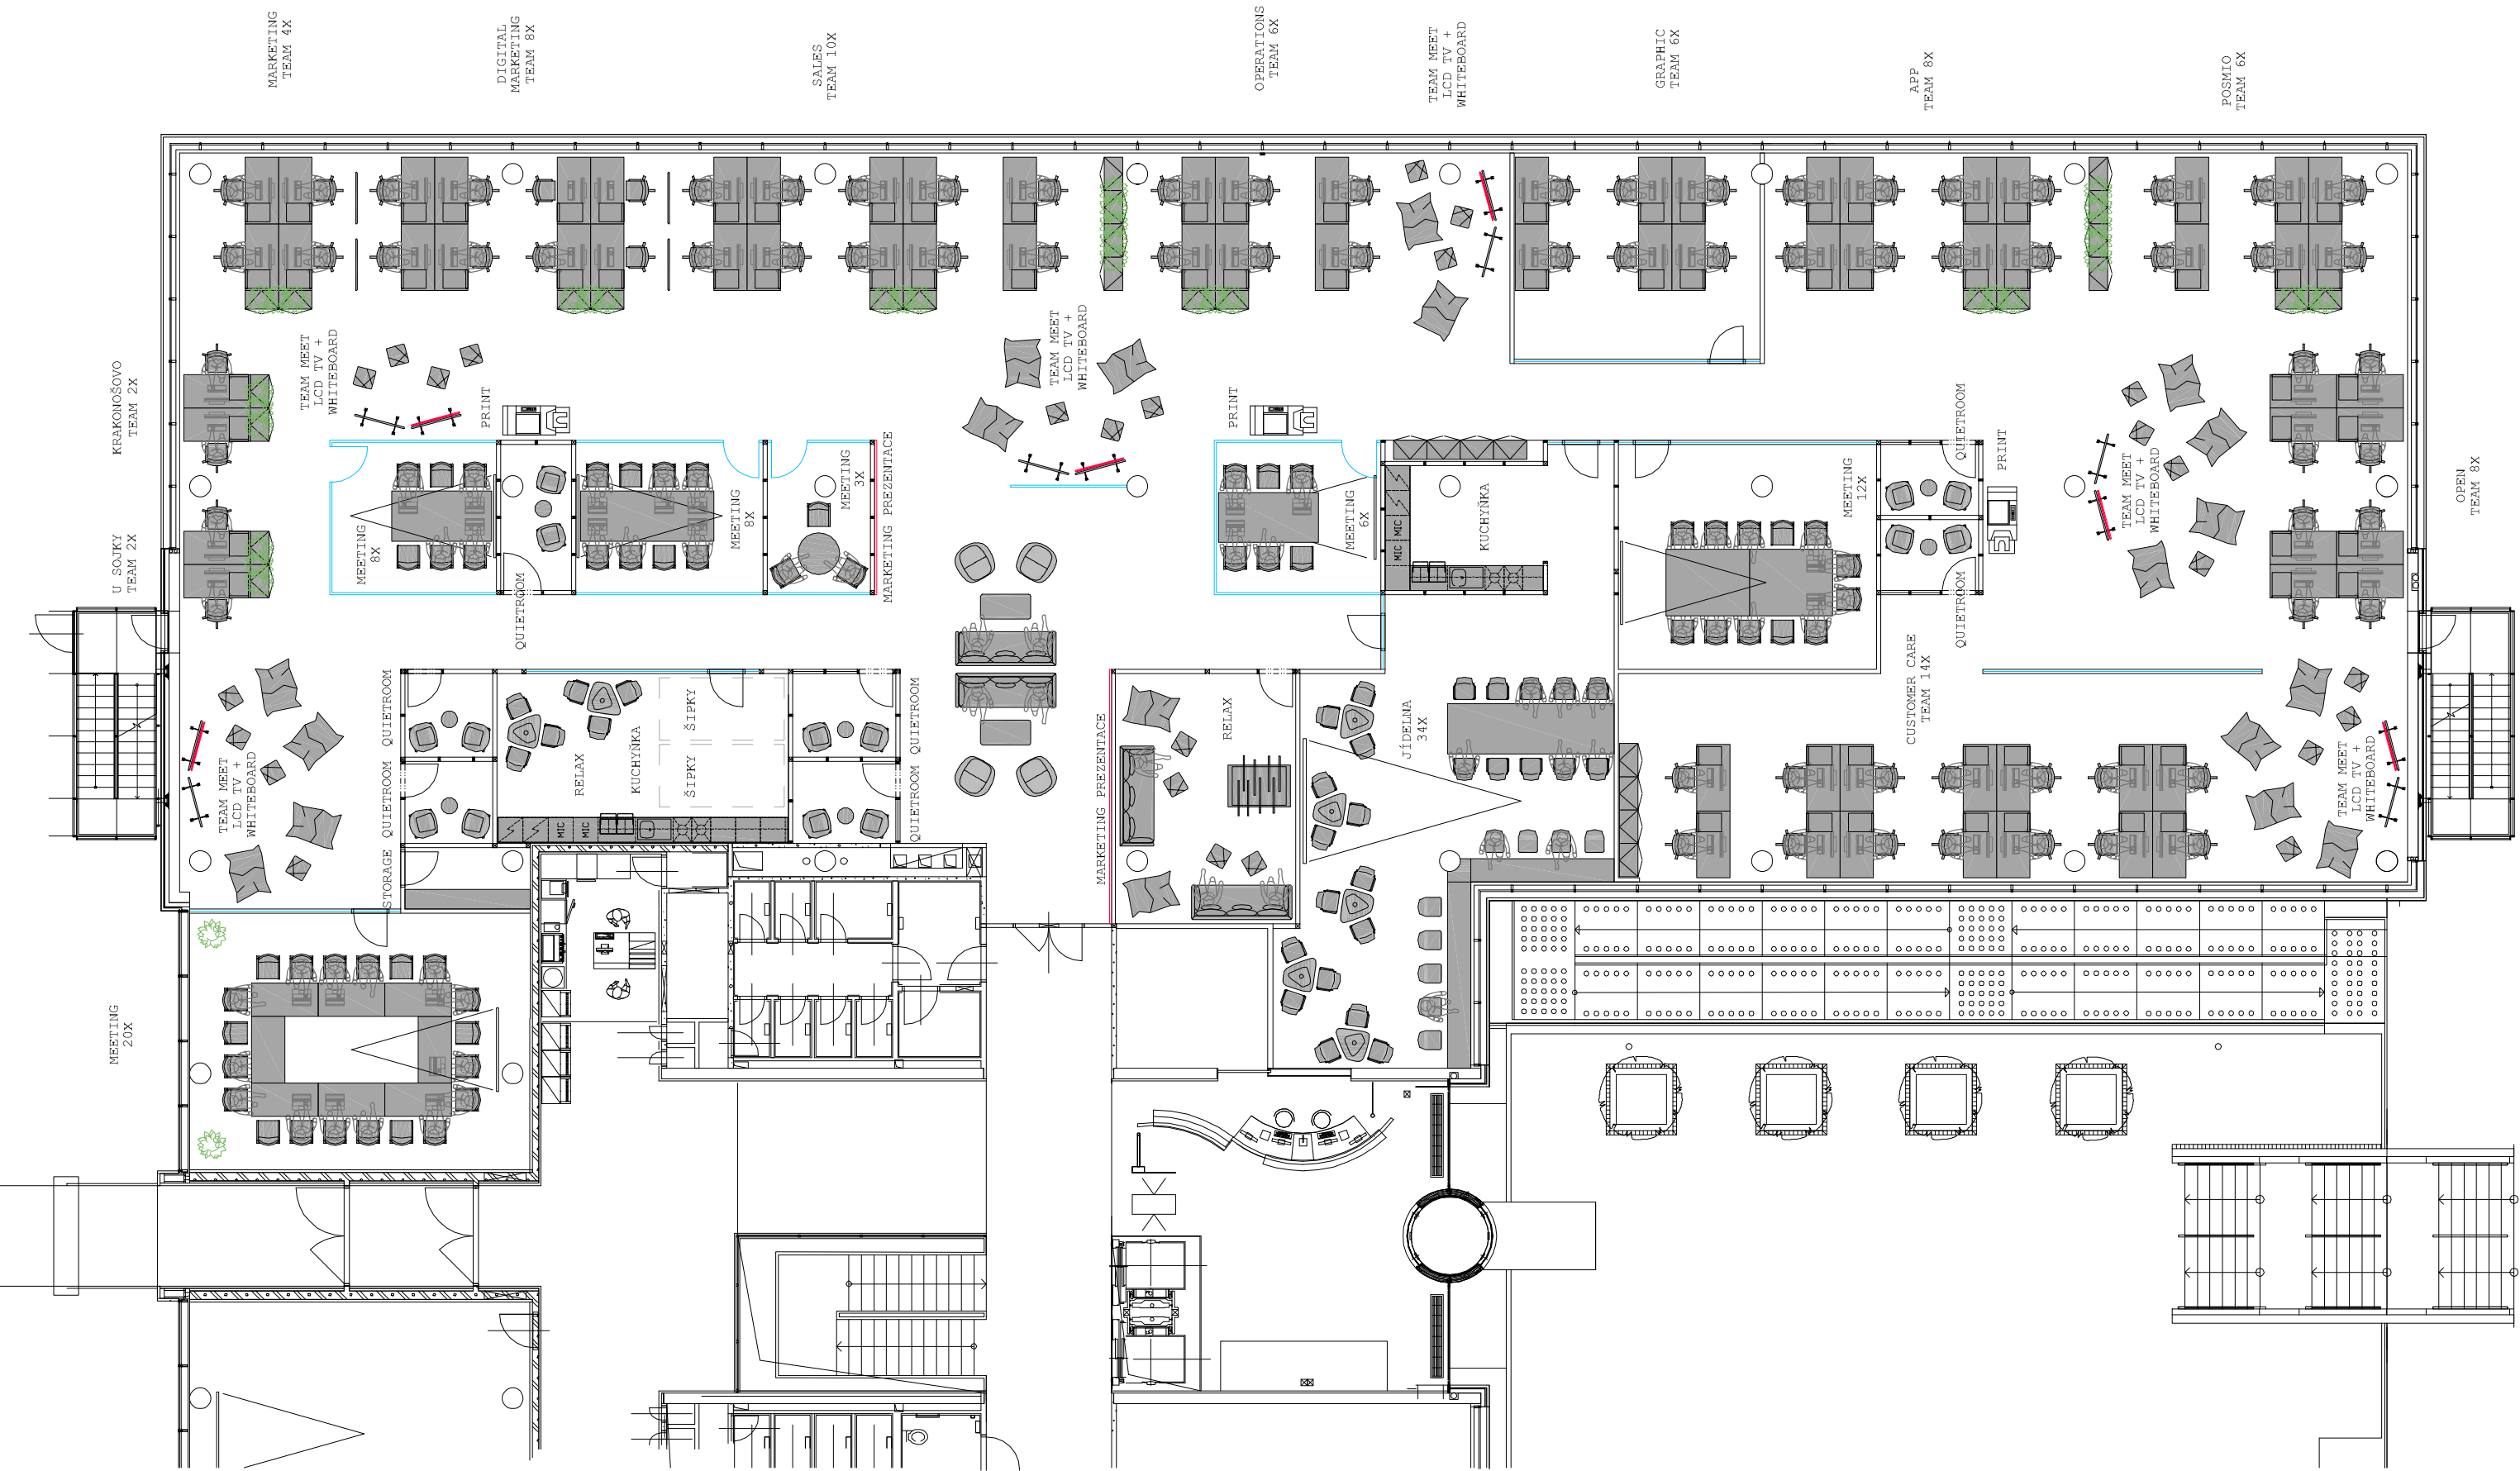

PROJEKTANT

ATELIER 4M

INVESTOR

ADBROS

NÁZEV

DISPOZIČNÍ ŘEŠENÍ

MĚŘÍTKO

1:150

FORMÁT

A3

DATUM

14.06.2022