


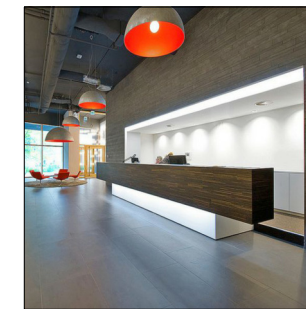


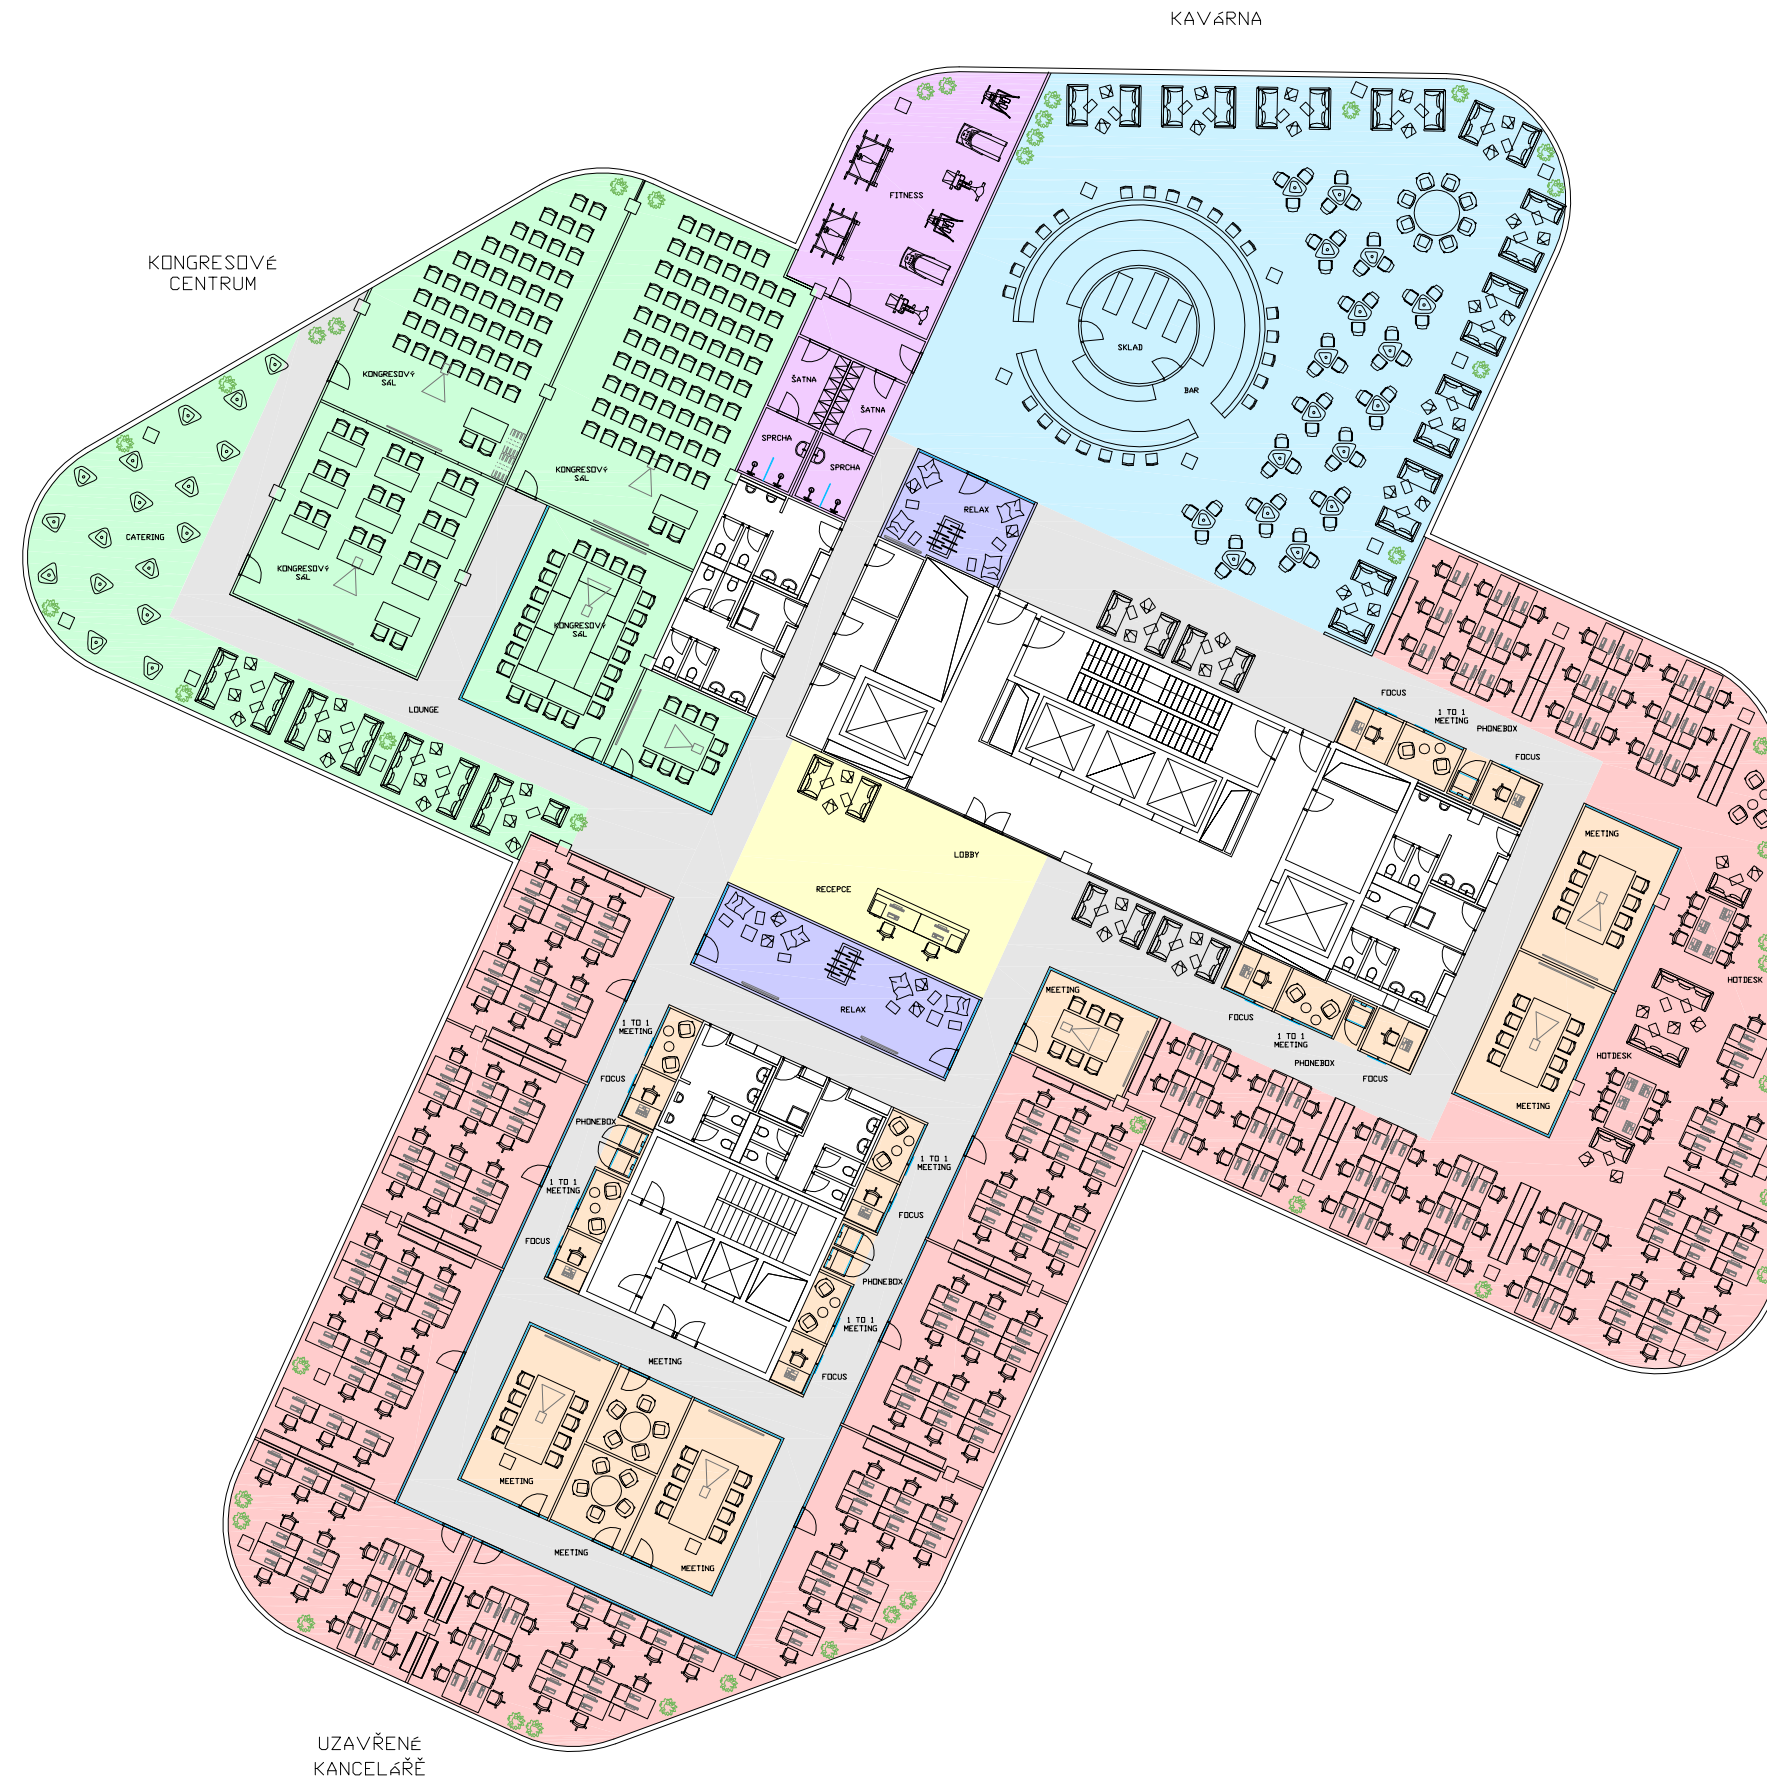


RECEPCE LOBBY

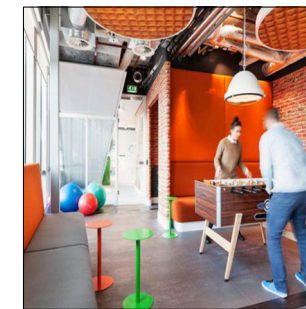


RELAX

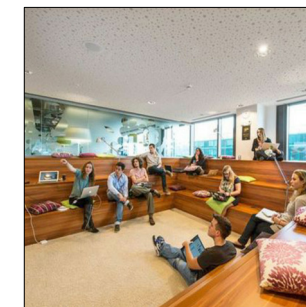


PÓDIOVÉ SEZENÍ

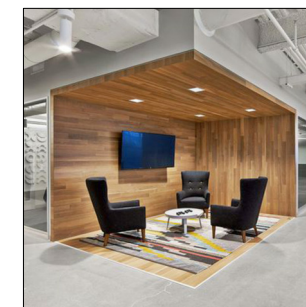


MEETING 1 TO 1

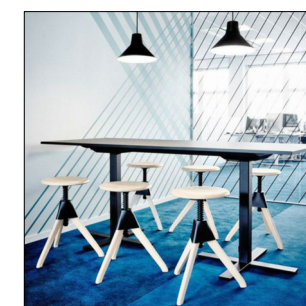


HOTDESK

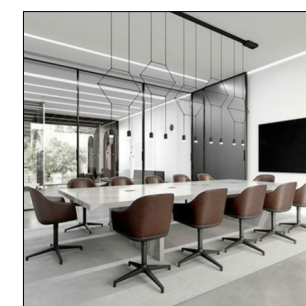

BRAIN STORMING

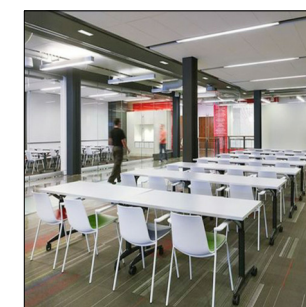


KONGRES

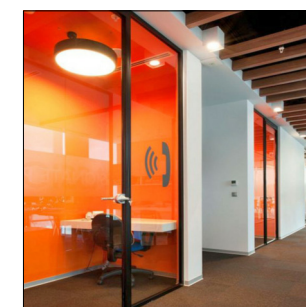

FOCUS ROOM



PHONE BOX

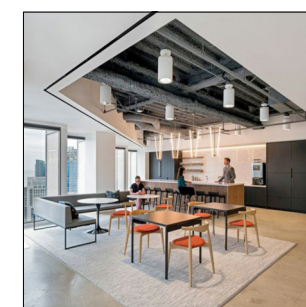

KAVÁRNA

	KANCELÁŘSKÁ PLOCHA
	MEETING / FOCUS
	RECEPCE / LOBBY
	KONGRES
	KAVÁRNA
	RELAX
	FITNESS
	KOMUNIKACE
	OSTATNÍ PLOCHY

HB REAVIS
PŘÍKLADOVÁ STUDIE
FORMÁT A3
M 1:300