
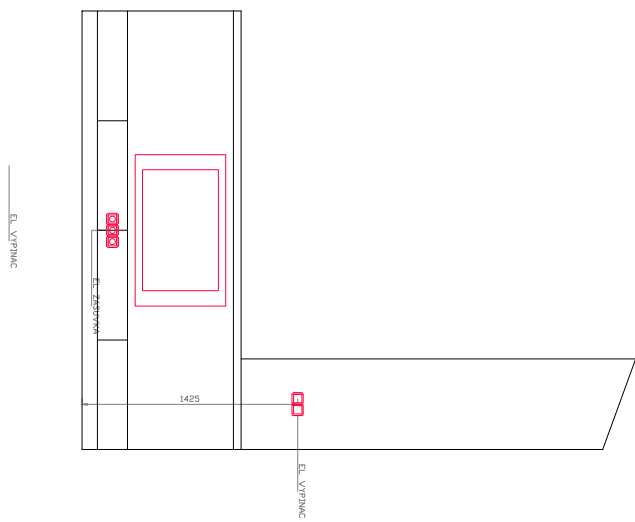
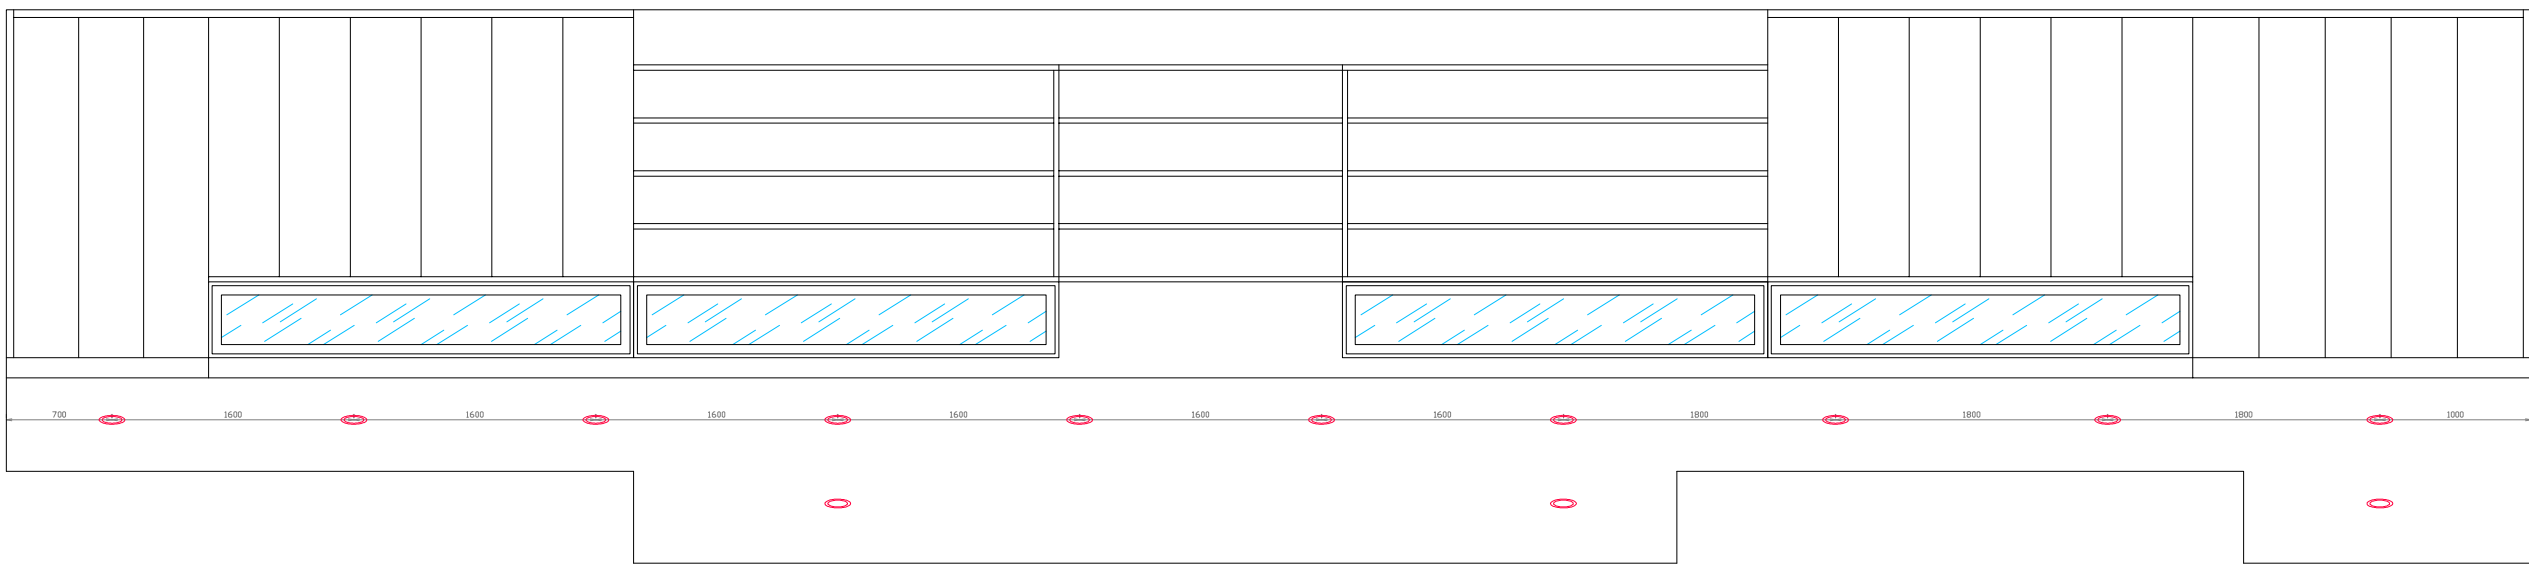
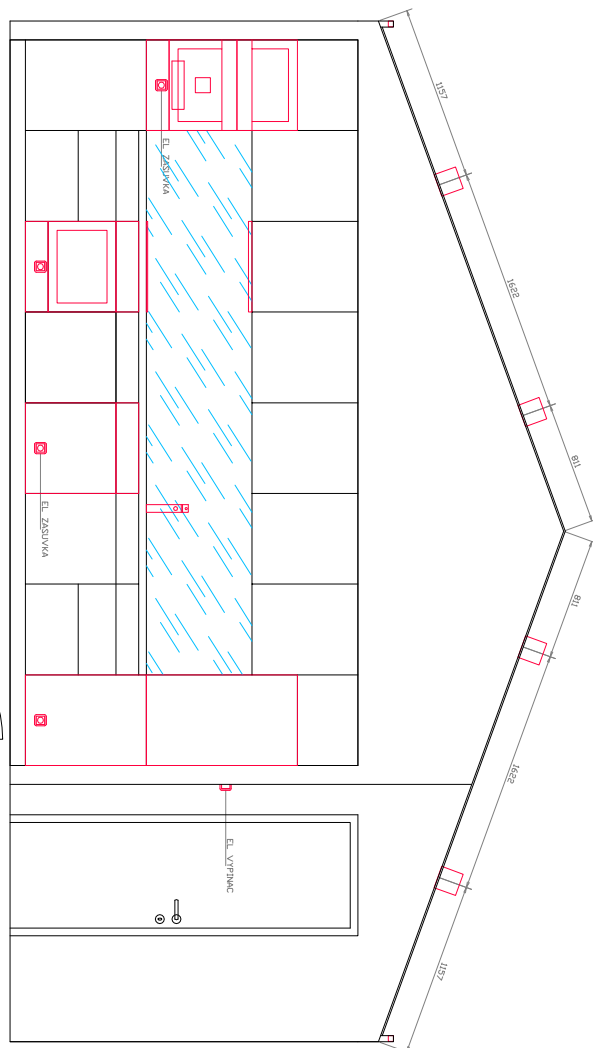
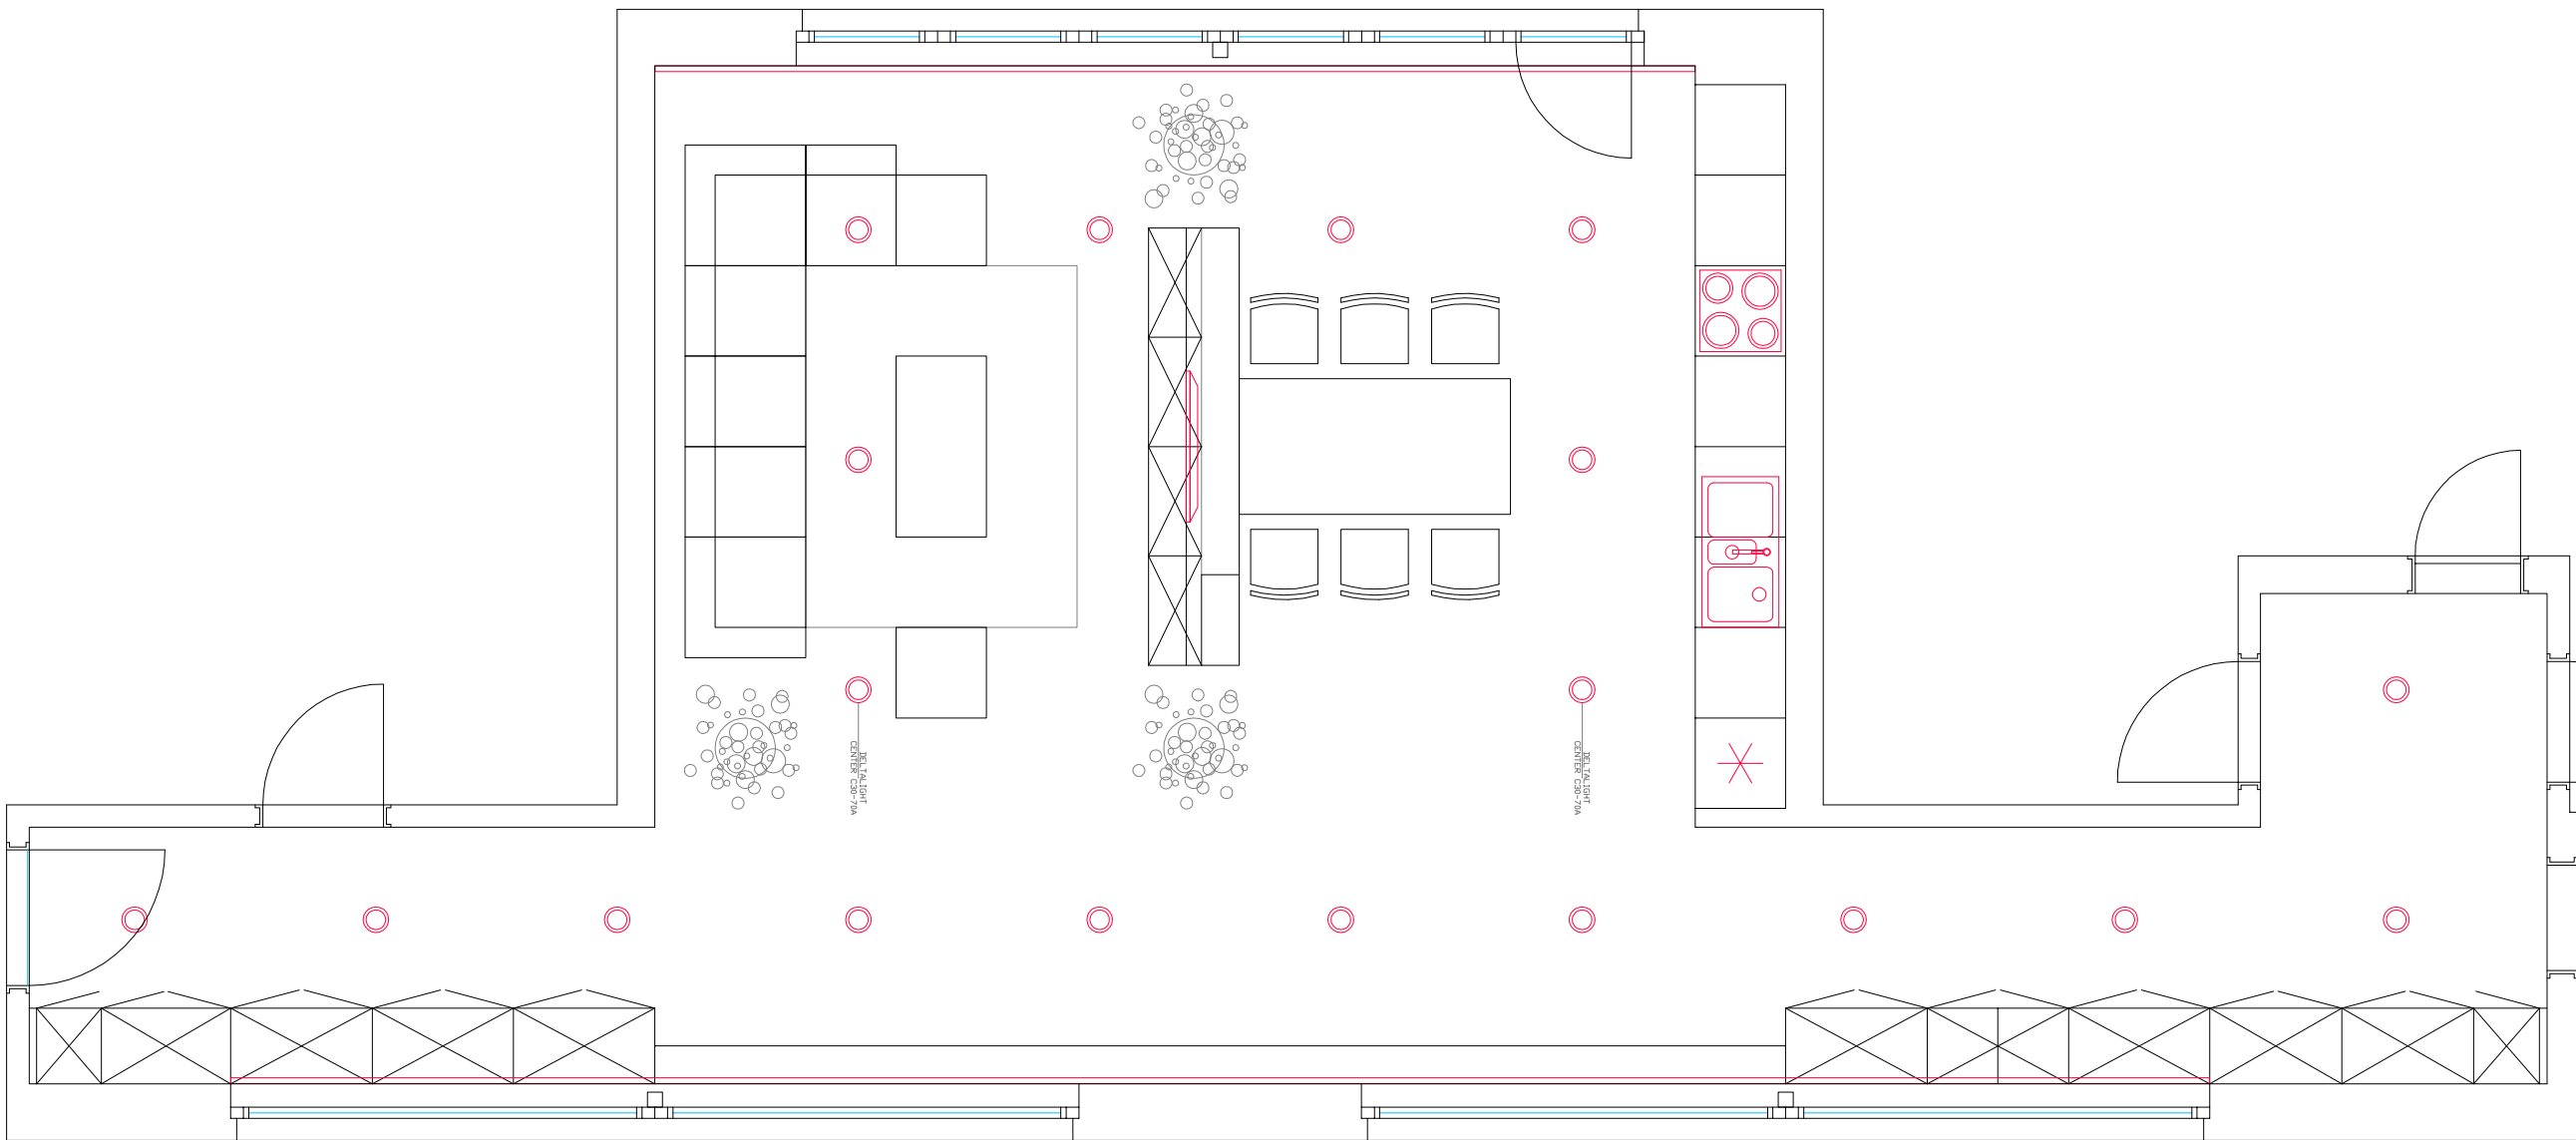
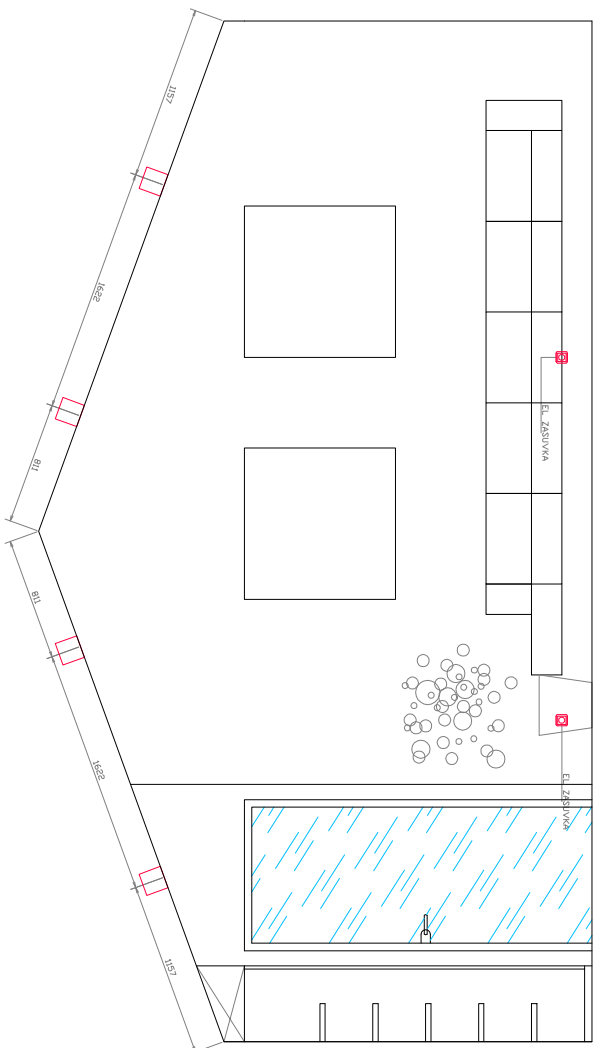
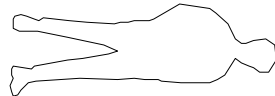
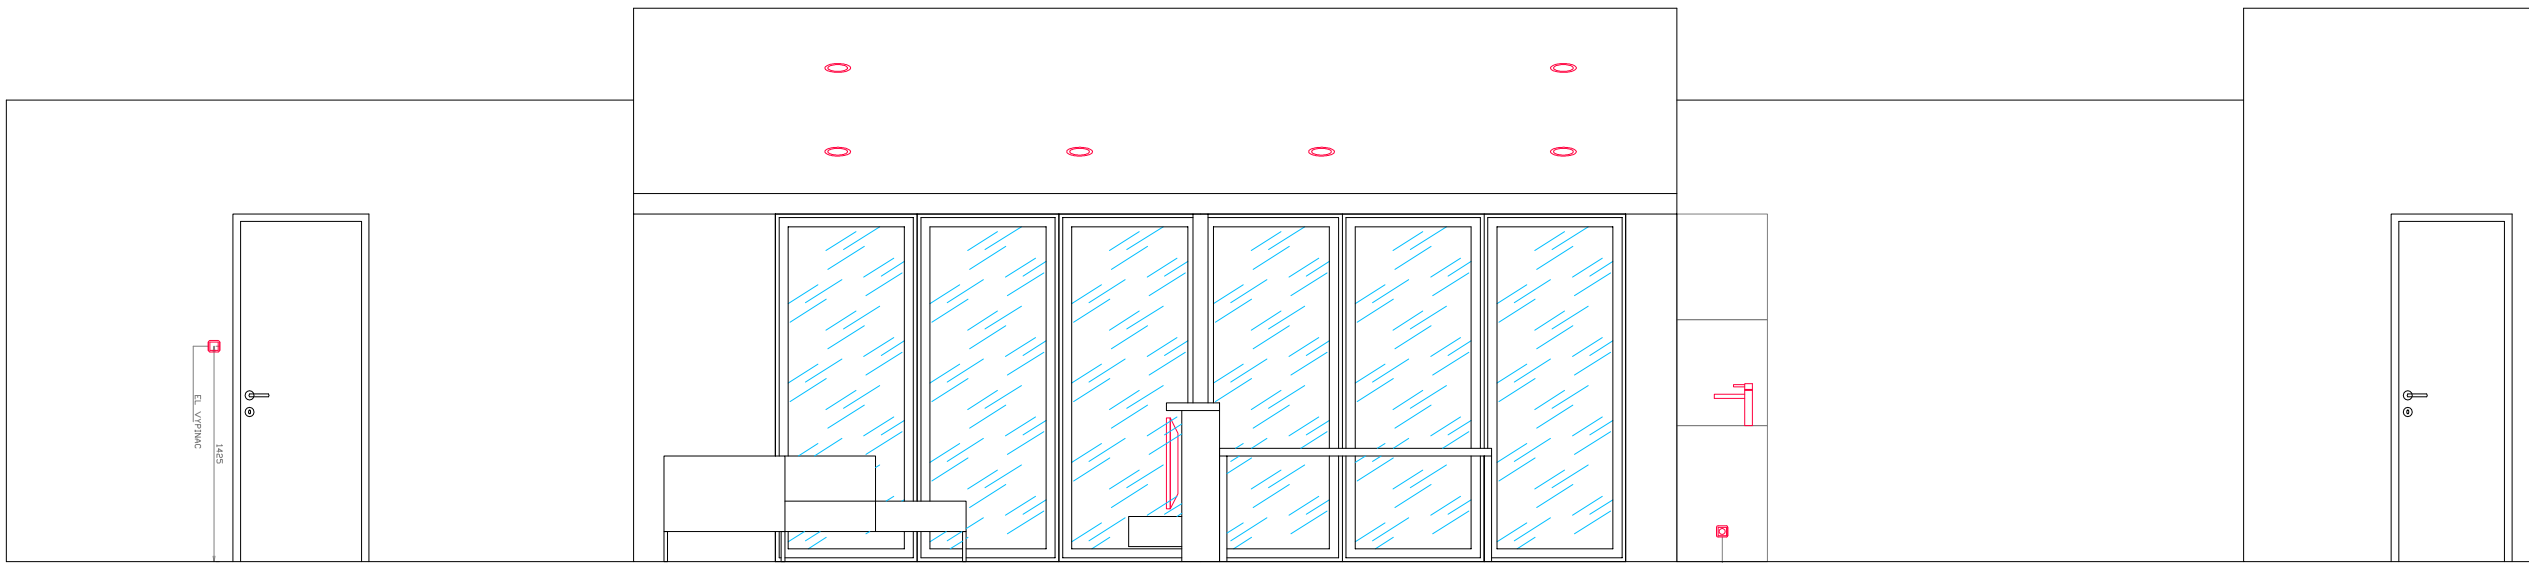


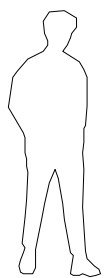

NÁZEV VÝKRESU:	ZAŘAZOVACÍ PŘEDMĚTY
ČÍSLO VÝKRESU:	OBYVÁK - 01.01
MĚŘÍTKO:	1 : 50
FORMÁT:	A2
DATUM:	15.09.2008
VYPRACOVAL:	M. TREŠČÁK